



PLAN RDC Ech:1/50°

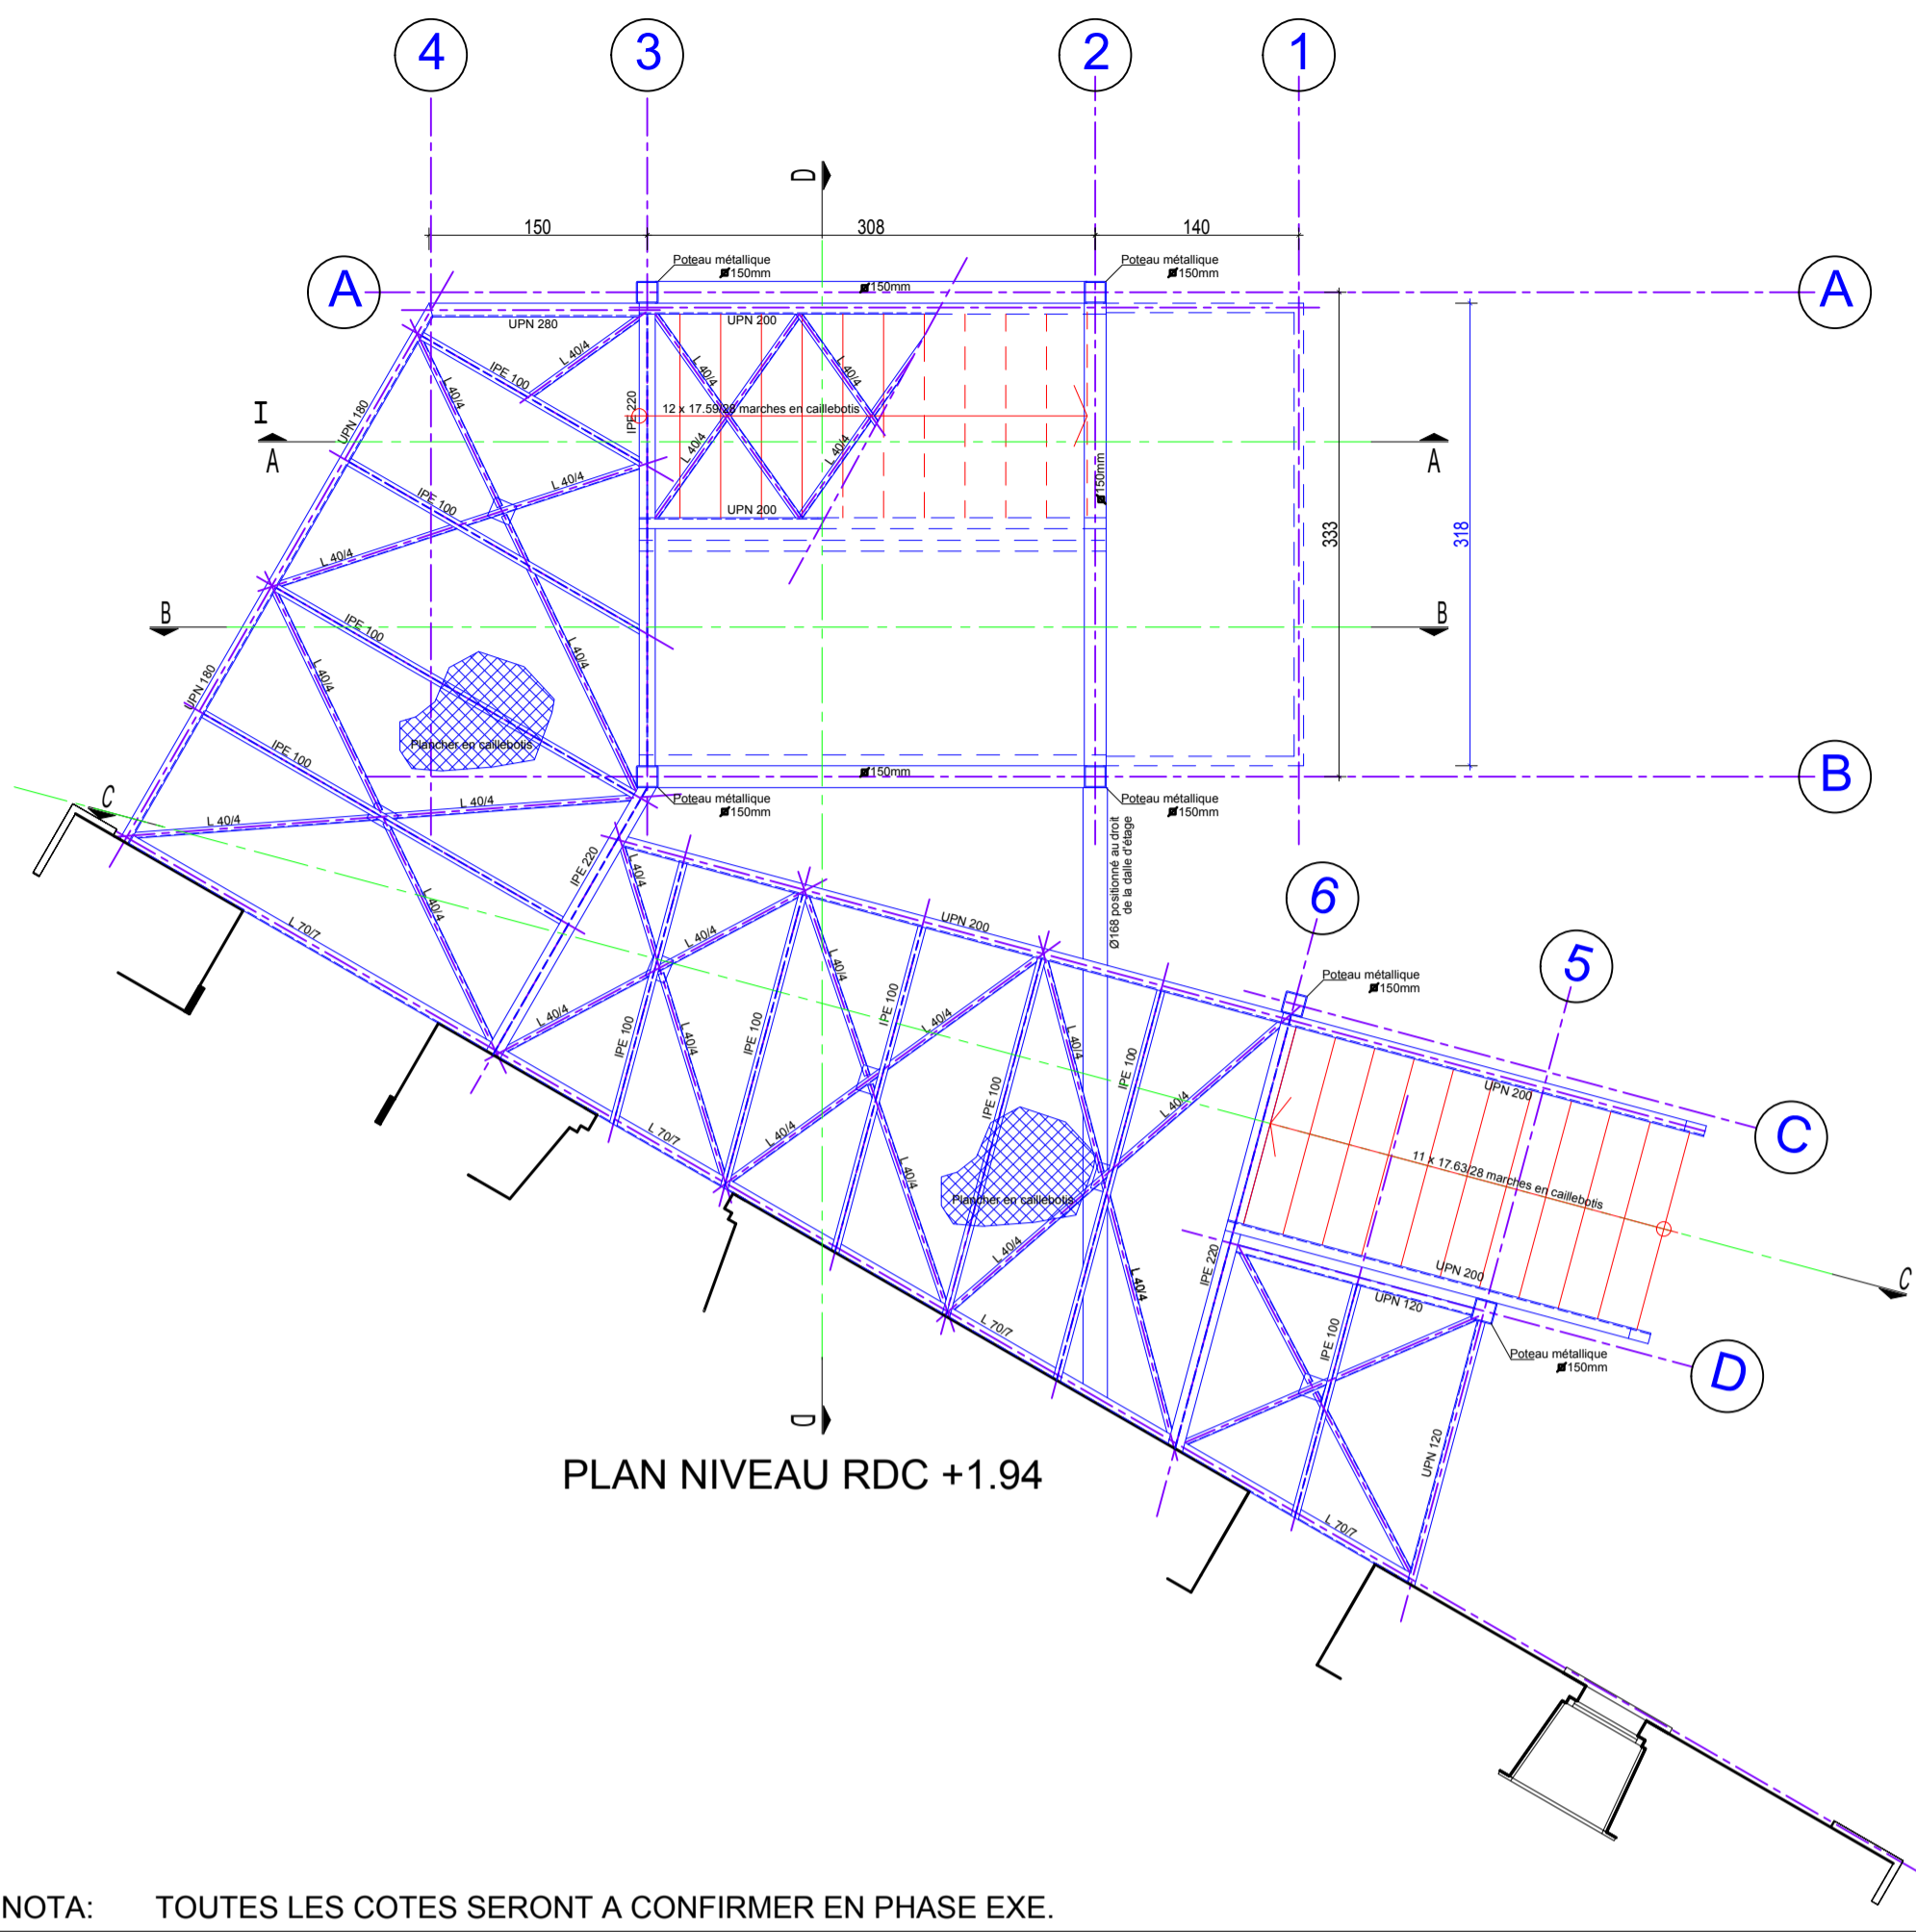


NOTA: TOUTES LES COTES SERONT A CONFIRMER EN PHASE EXE.

PLAN NIVEAU 1 Ech:1/50°

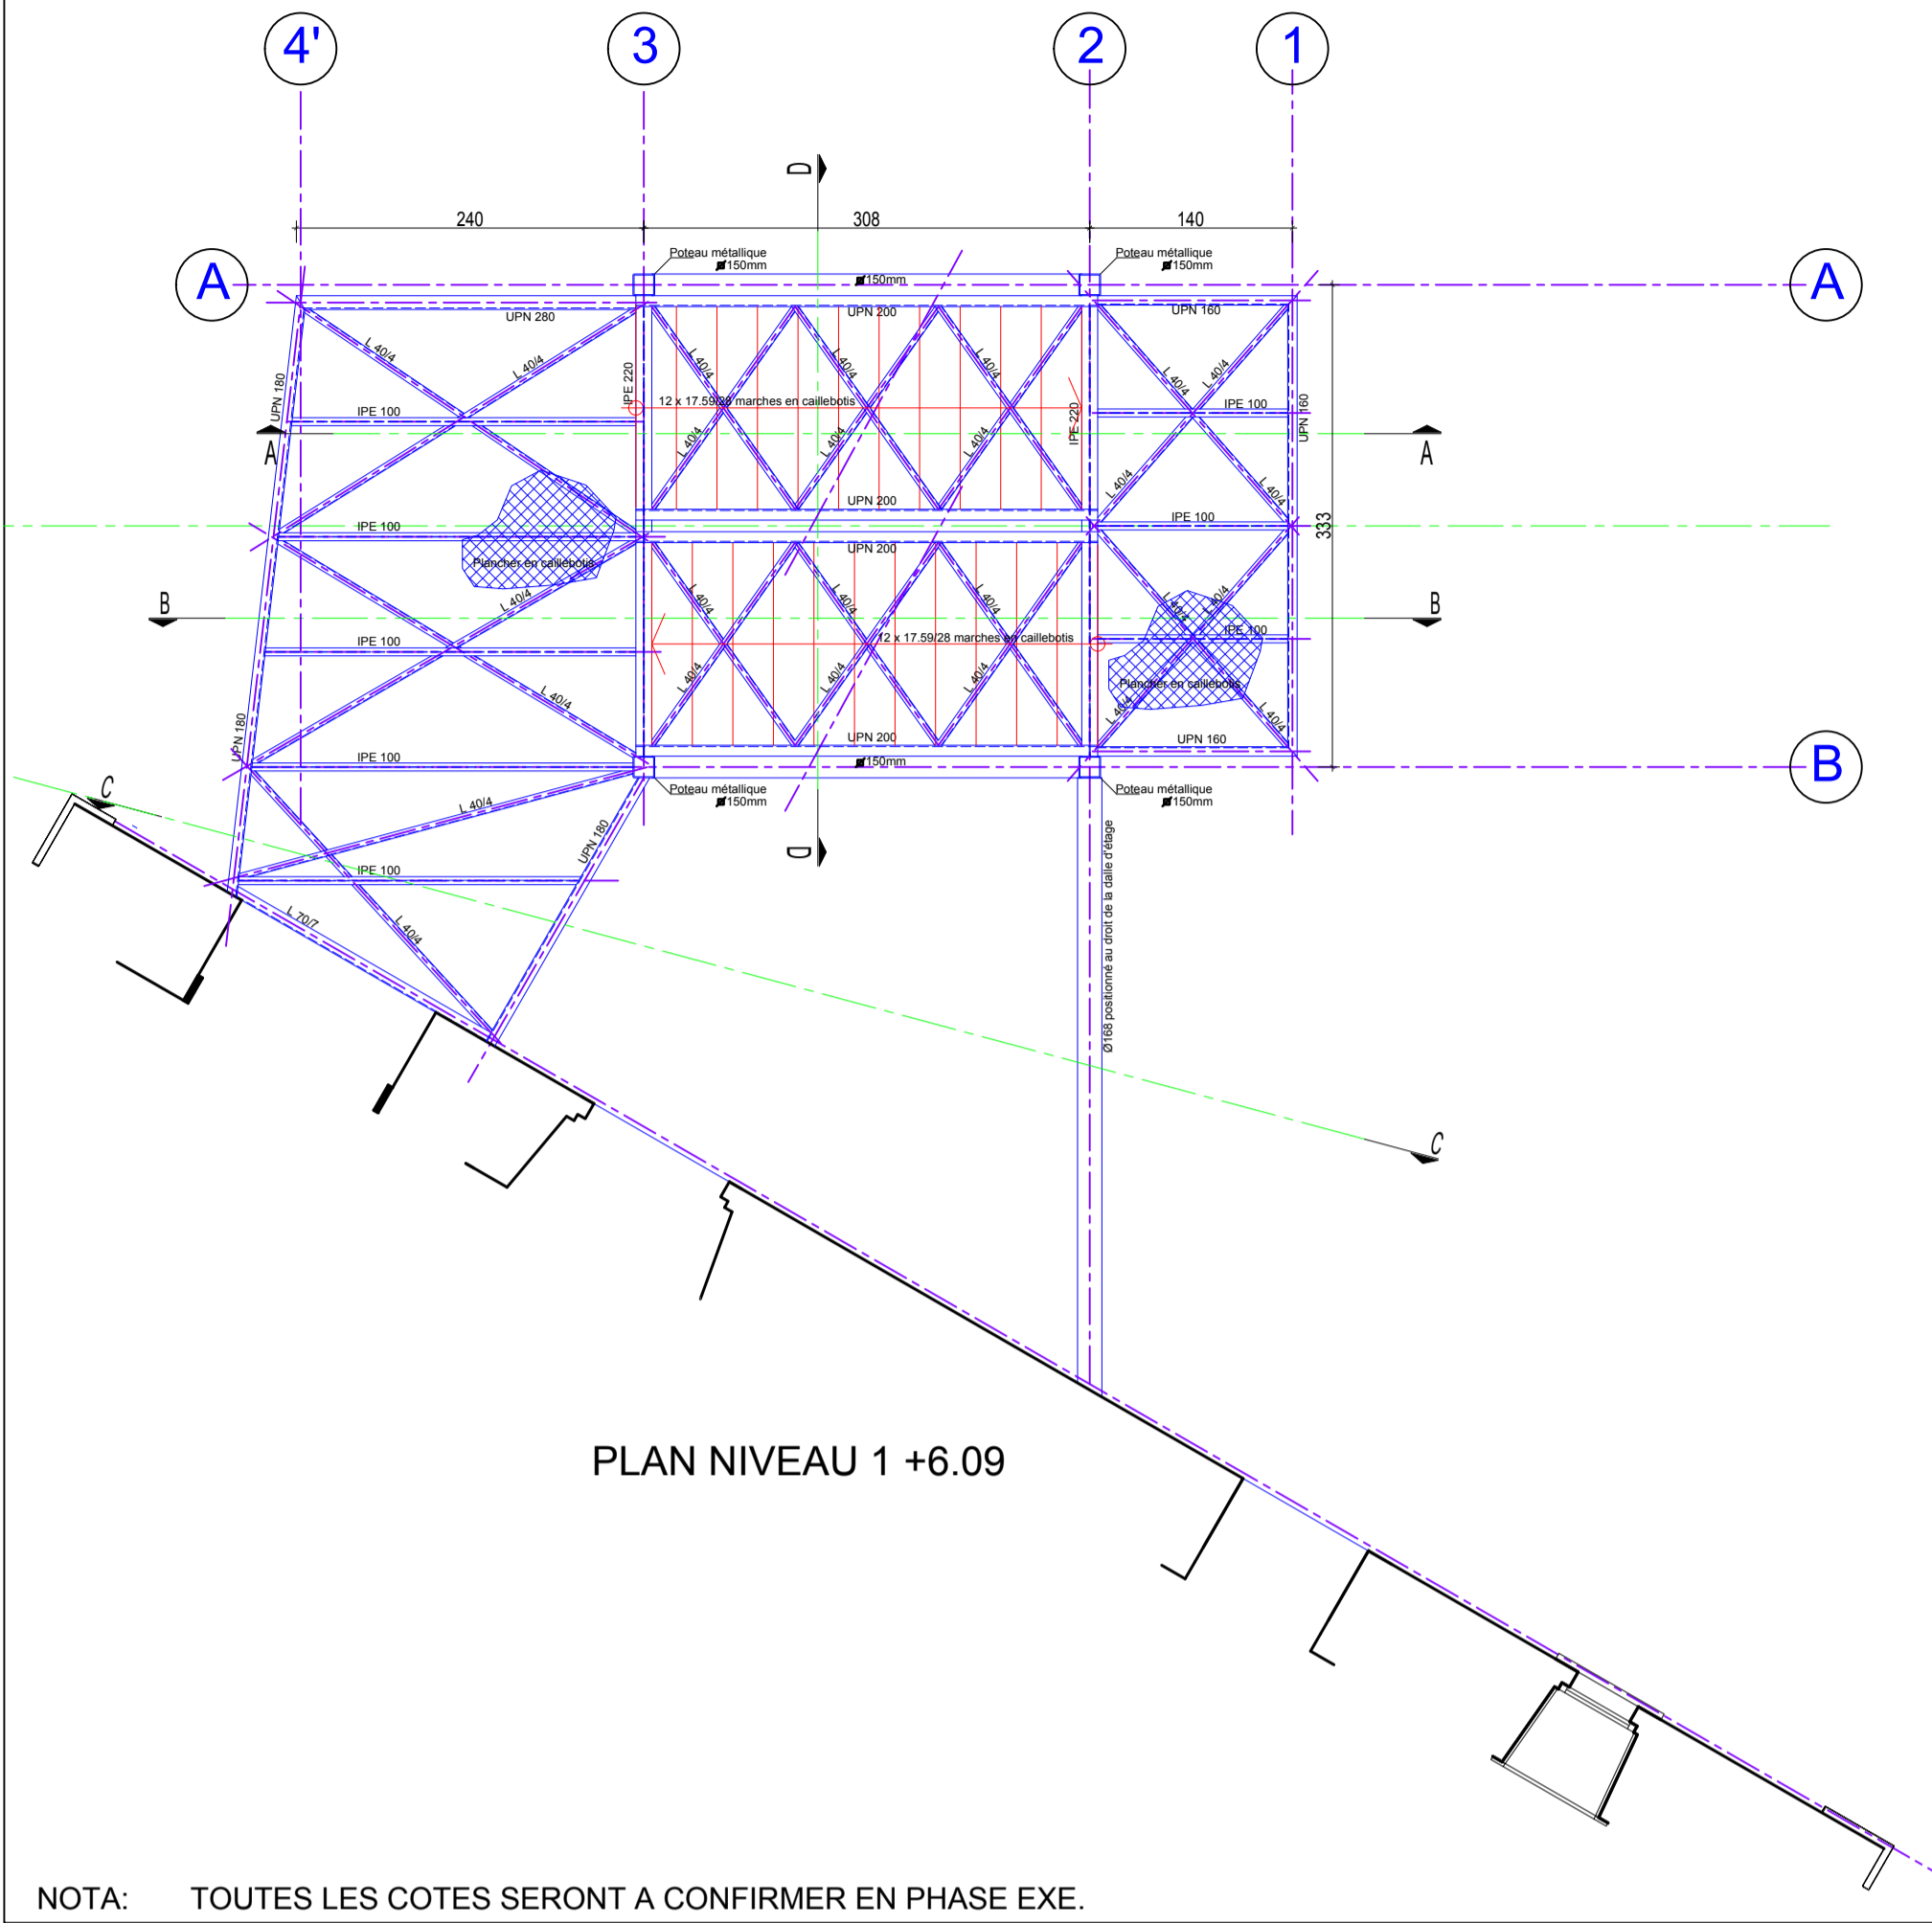

NOTA: TOUTES LES COTES SERONT A CONFIRMER EN PHASE EXE.


PLAN NIVEAU 2 Ech:1/50°

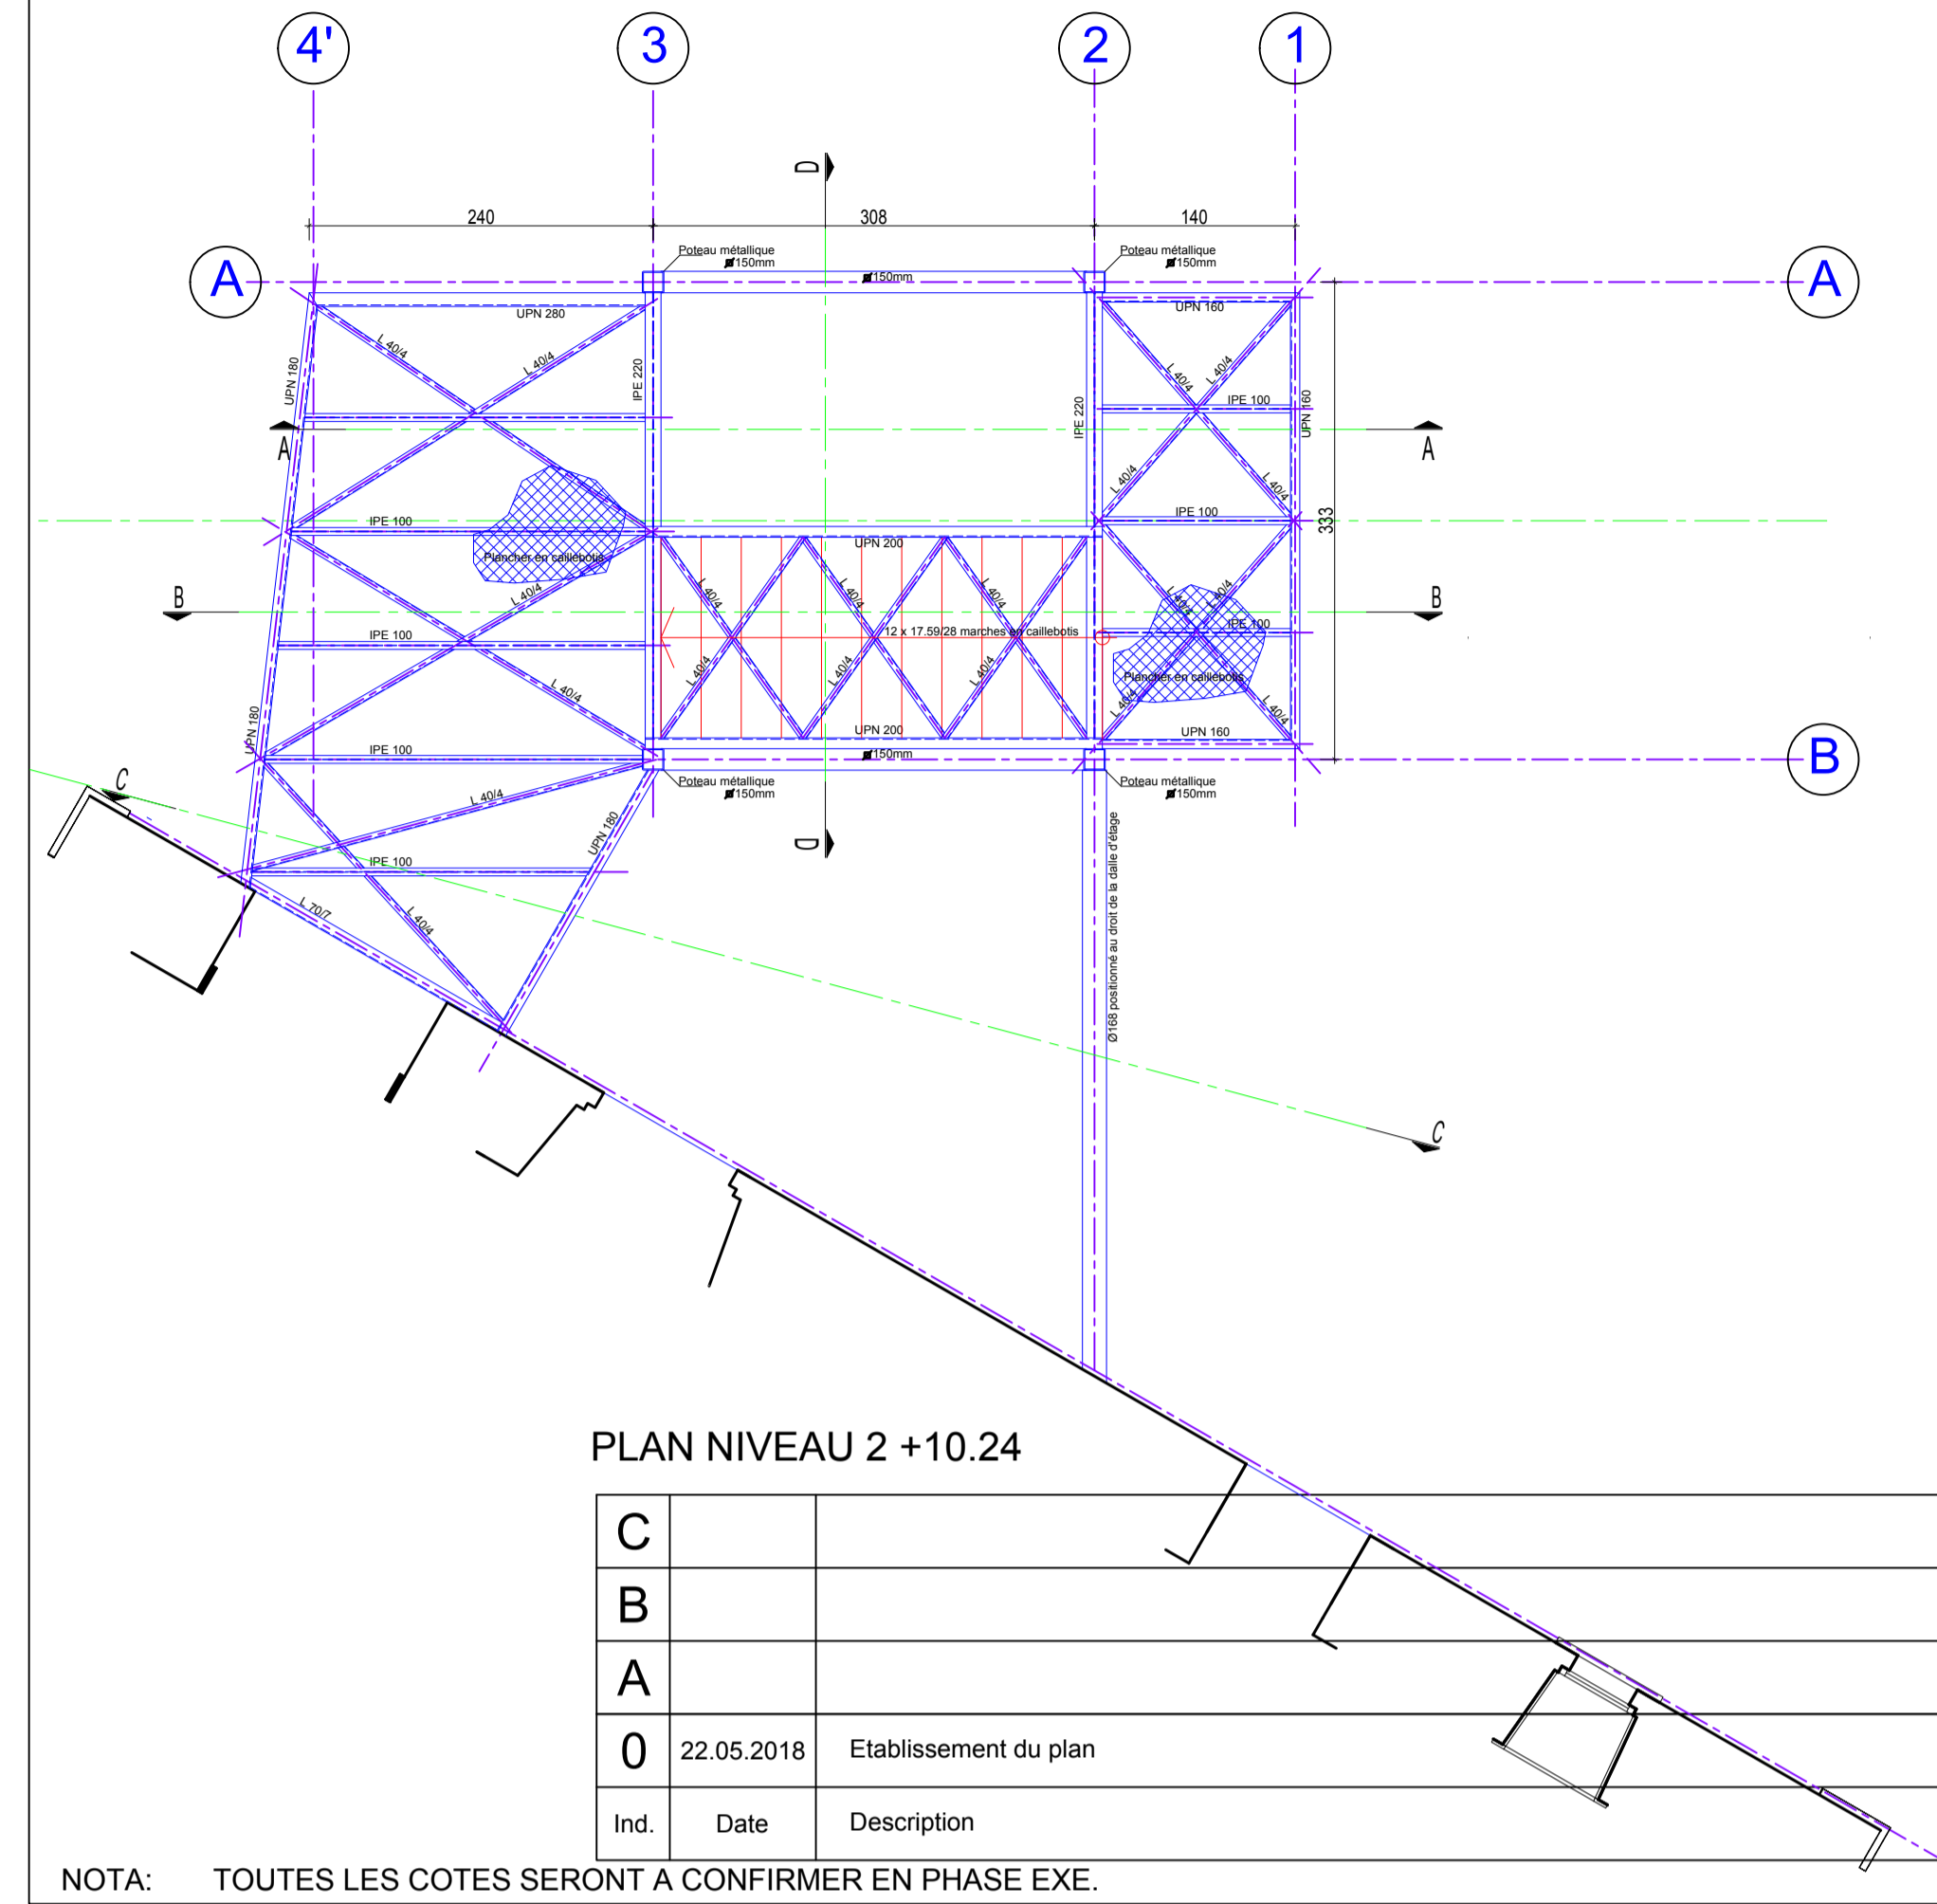

NOTA: TOUTES LES COTES SERONT A CONFIRMER EN PHASE EXE.


|      |            |                       |
|------|------------|-----------------------|
| C    |            |                       |
| B    |            |                       |
| A    |            |                       |
| O    | 22.05.2018 | Etablissement du plan |
| Ind. | Date       | Description           |

FONDATIONS PLAN Ech:1/50°

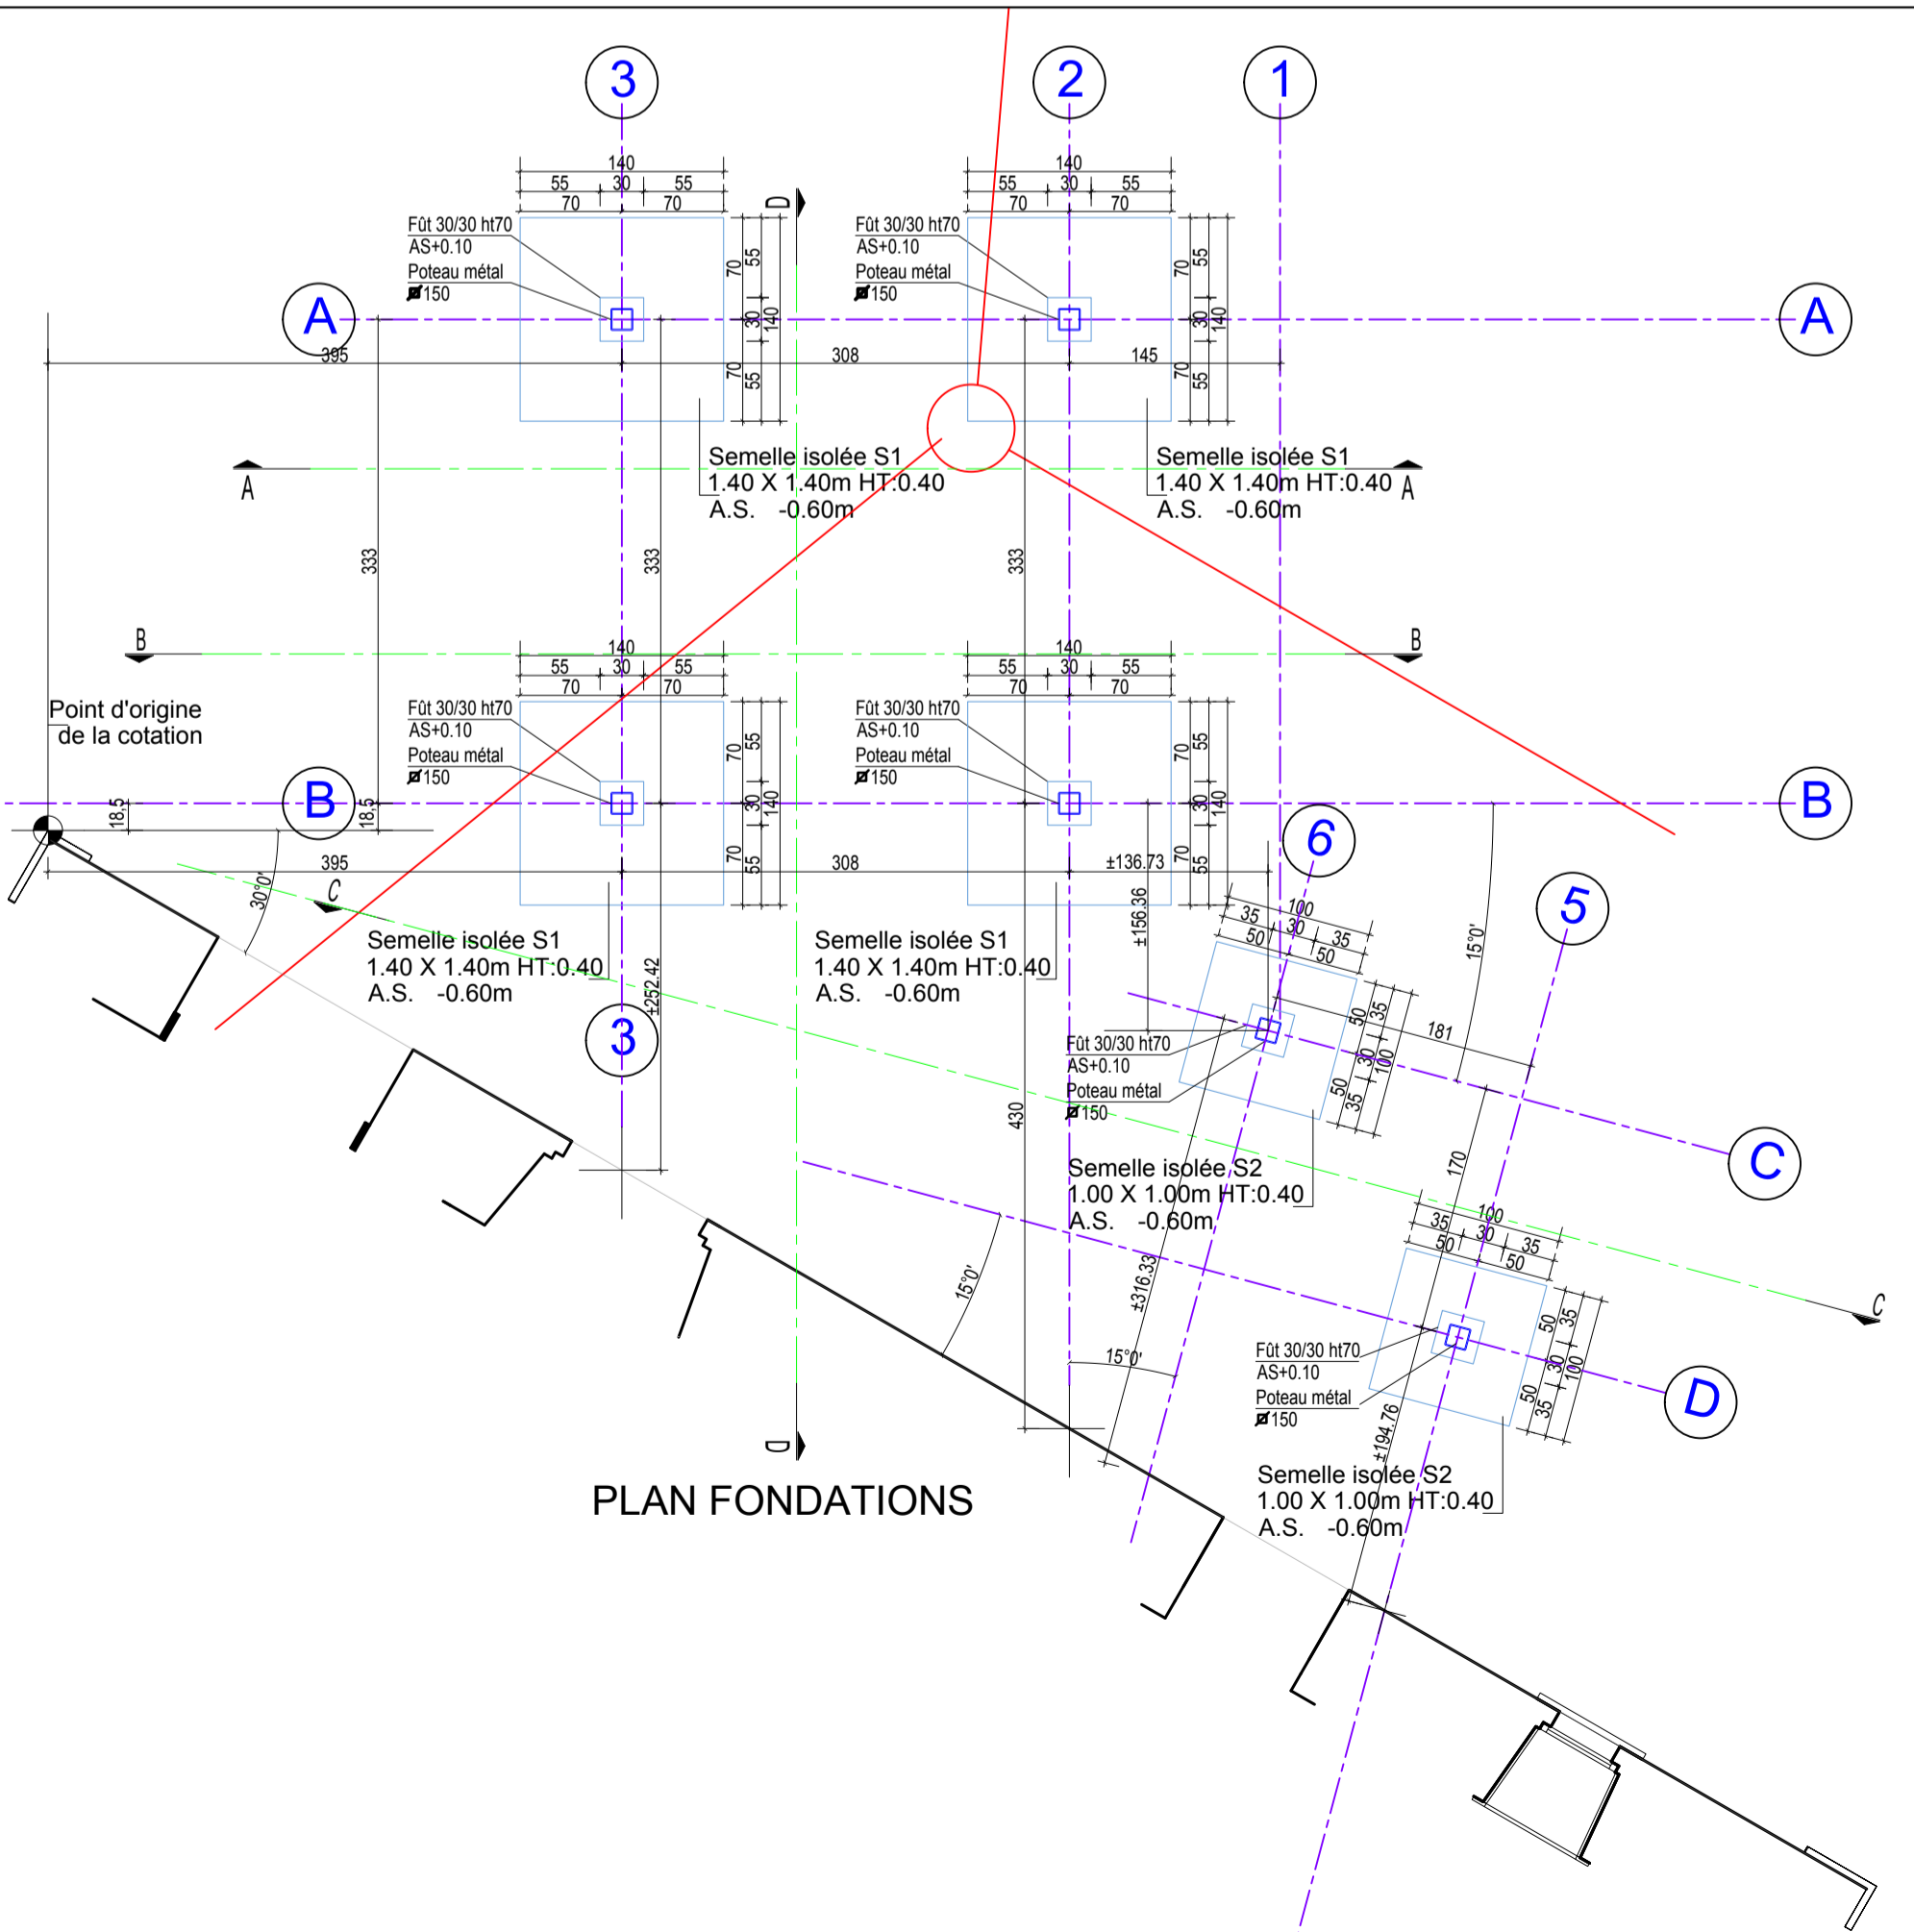


NOTA: TOUTES LES COTES SERONT A CONFIRMER EN PHASE EXE.

FONDATIONS TYPE S1 FILE A:  
COUPE DE PRINCIPE Ech:1/20

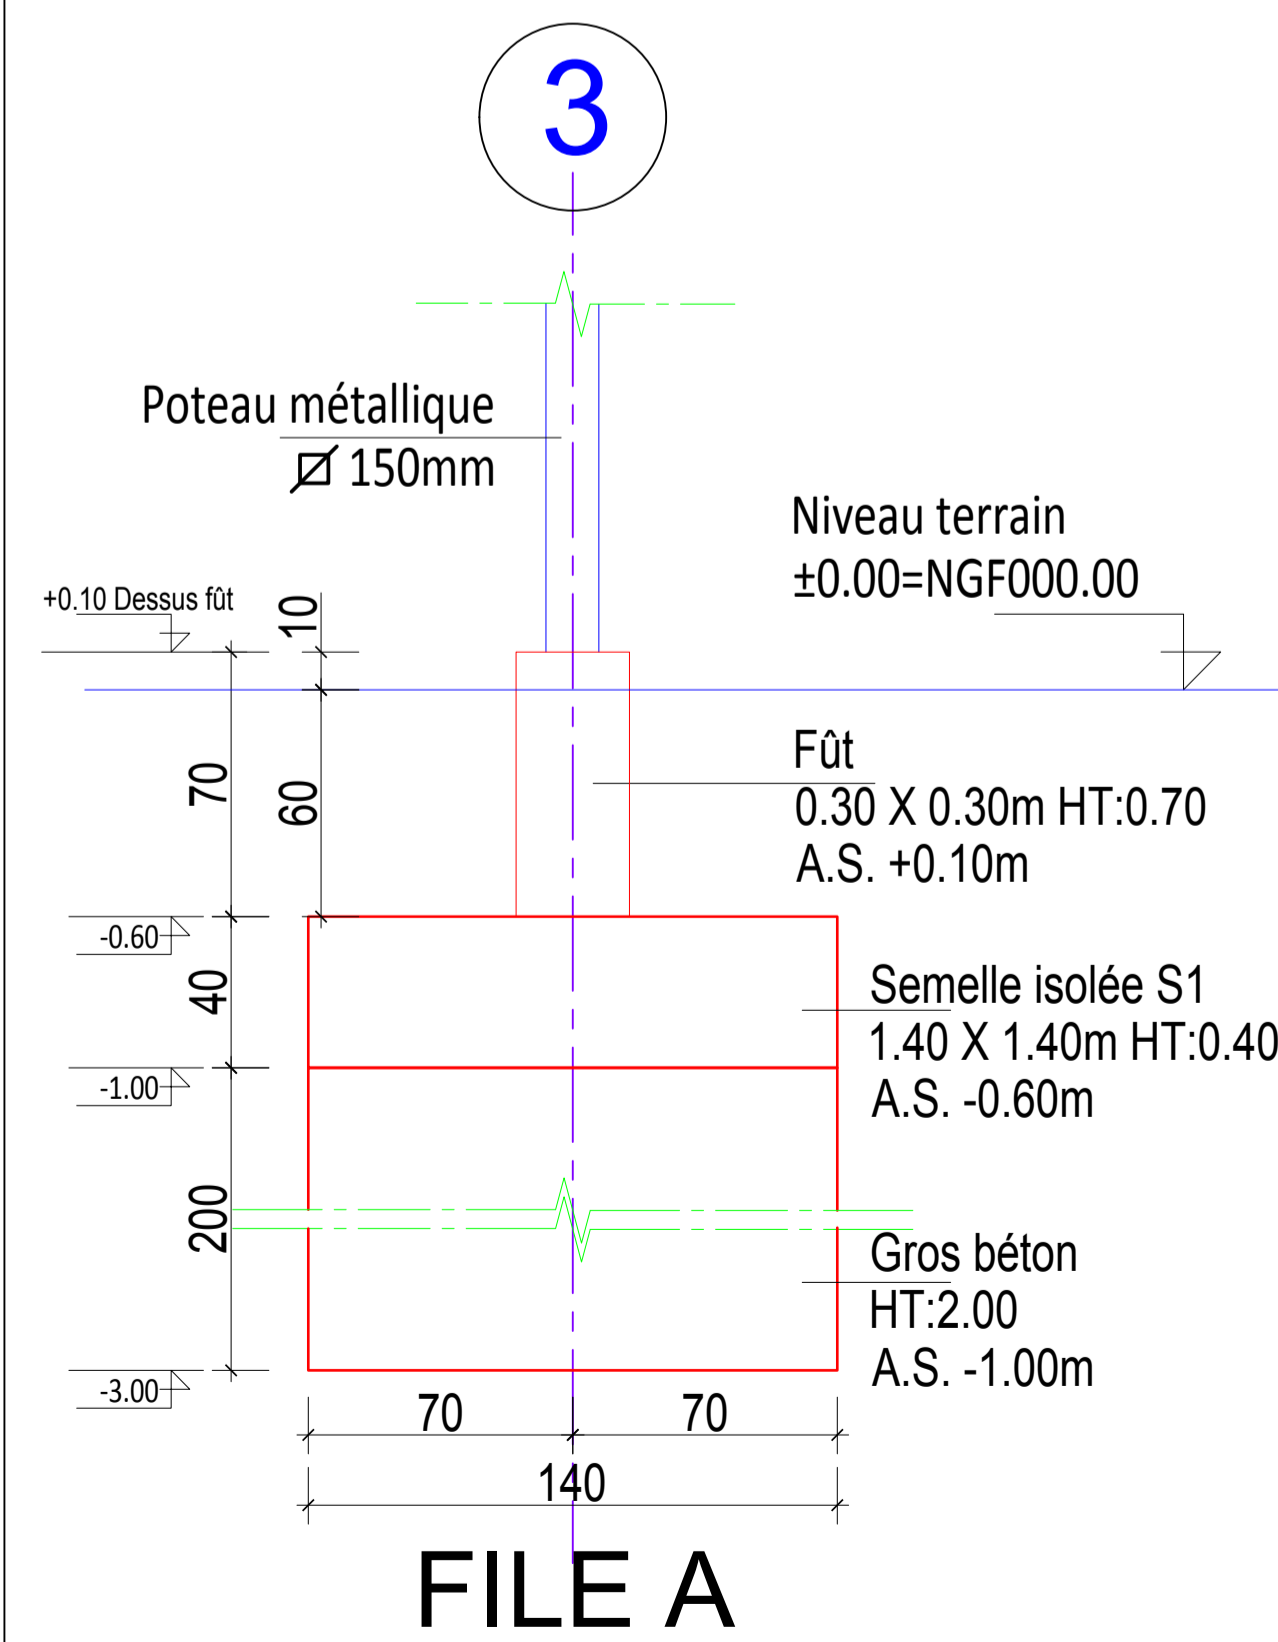

NOTA: TOUTES LES COTES SERONT A CONFIRMER.

FONDATIONS TYPE S1 FILE D:  
COUPE DE PRINCIPE Ech:1/20

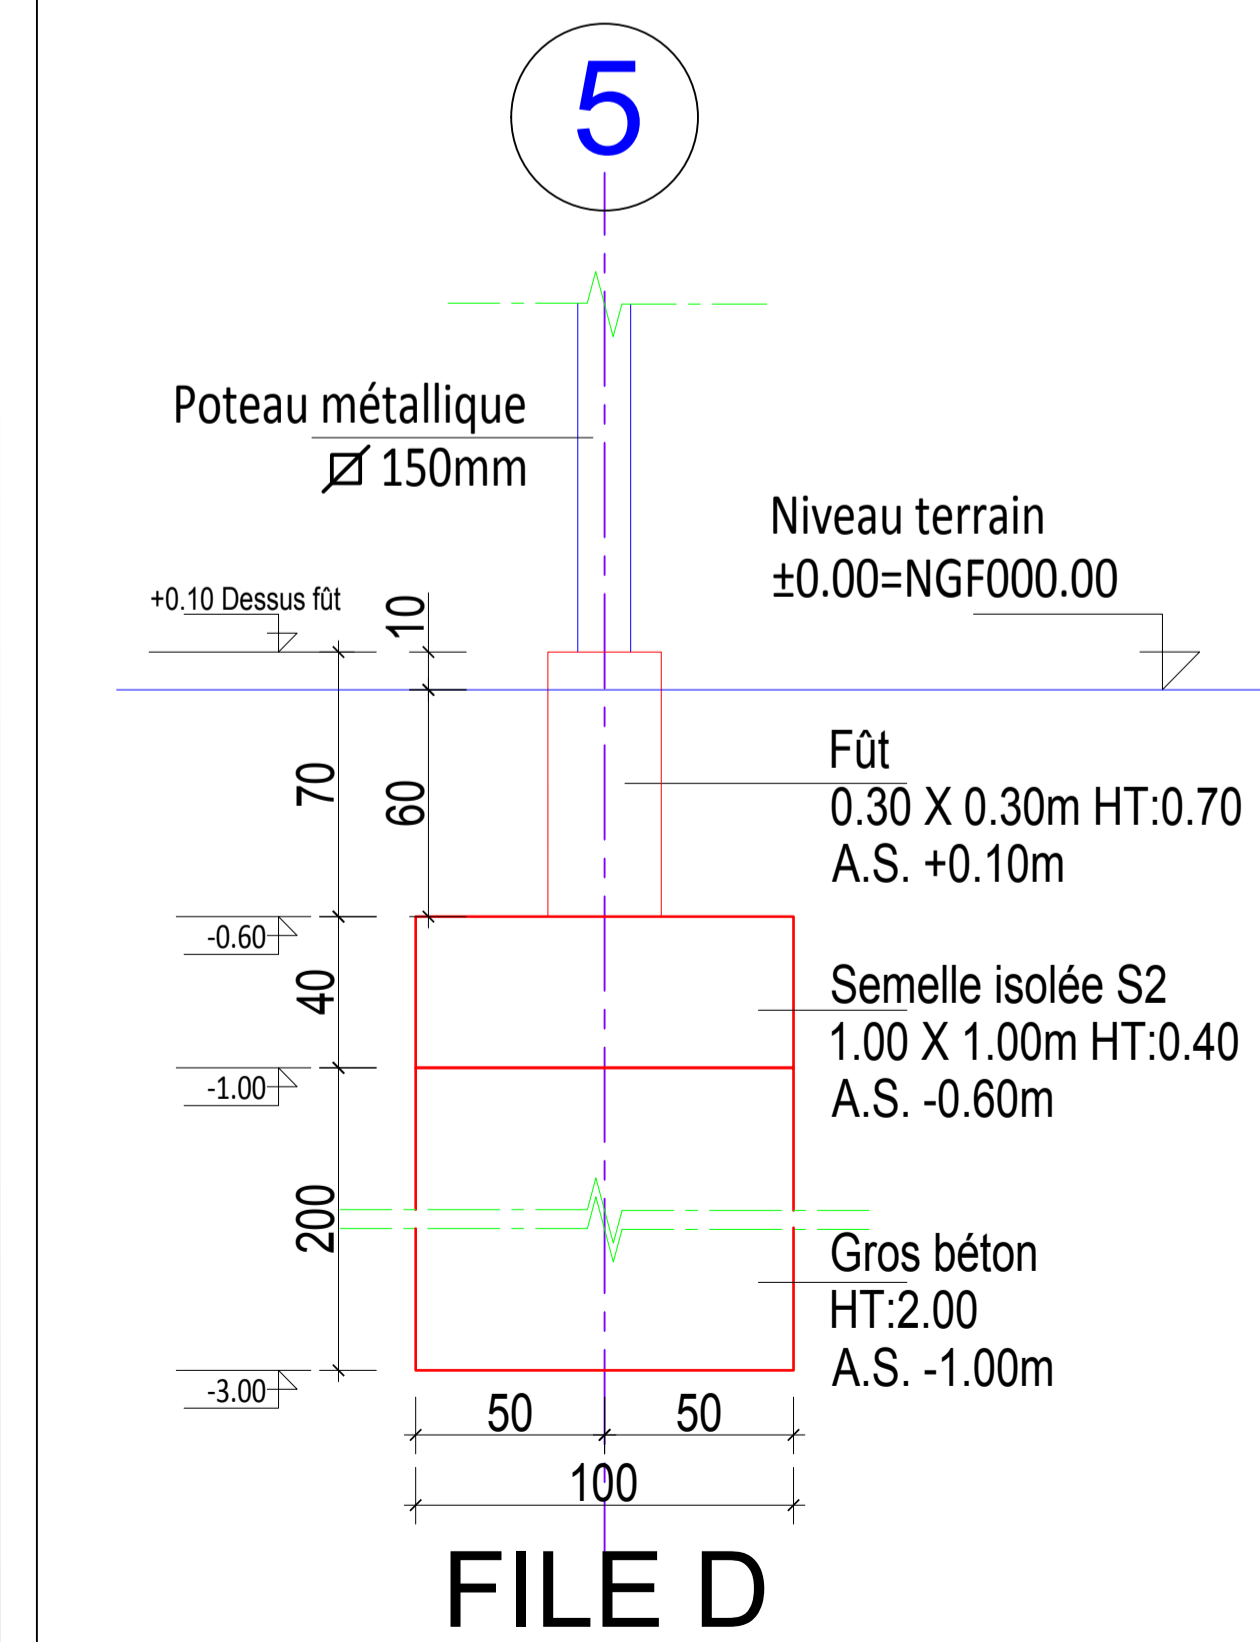

NOTA: TOUTES LES COTES SERONT A CONFIRMER.

NOTA:TOUTES LES COTES SERONT A CONFIRMER EN PHASE EXE.

| MAITRE D'OUVRAGE:<br><b>Collège des Missions Africaines</b><br>Un espace pour grandir<br>1, RUE DES MISSIONS AFRICAINES<br>67500 HAGUENAU |  | MAITRE D'OEUVRE:<br><b>ARCHE TYPE</b><br>SAS D'ARCHITECTURE<br>JACQUES ORTH & CHRISTOPHE BURY ARCHITECTES<br>32A RUE DES FLEURS - 67240 BISCHWILLER<br>TÉL. 03 88 53 98 98 - FAX. 03 88 53 98 99<br>AGENCE@ARCHETYPE-SAS.FR - ARCHETYPE-SAS.FR  |   |       |      |      |      |   |            |   |  |   |            |  |  |
|---|--|---|---|-------|------|------|------|---|------------|---|--|---|------------|--|--|
| PROJET :<br>MISE EN SECURITE INCENDIE ET ACCESSIBILITE DU BATIMENT "EXTERNAT"<br>1, RUE DES MISSIONS AFRICAINES<br>67500 HAGUENAU         |  |   |   |       |      |      |      |   |            |   |  |   |            |  |  |
| DESIGNATION:<br>PLAN DES NIVEAUX<br>COUPES DE PRINCIPE DES FONDATIONS   |  |   |   |       |      |      |      |   |            |   |  |   |            |  |  |
| BUREAU ETUDE STRUCTURE - FLUIDE :<br><b>SRIG</b><br>SRIG INGENIEURS CONSEILS ASSOCIES<br>5, RUE DE LISBONNE<br>67300 SCHILTIGHEIM         | ECONOMISTE :<br>BMA INGENIERIE<br>6 ROUTE DE TURCKHEIM<br>68230 NIEDERMORSCHWIHR | BUREAU ETUDE TECHNIQUE :<br>FIBE<br>7A RUE DE LA BATTERIE<br>67118 GEISPOLSHHEIM  | BUREAU SSI :<br>AGP COORDINATIONS<br>PASCALE GUENDOUKPATI<br>110 RUE DU ZIEGELFELD<br>67100 STRASBOURG<br>06 62 42 47 21<br>CONTACT.AGPCOORDINATION@YAHOO.FR      |       |      |      |      |   |            |   |  |   |            |  |  |
| Date de création : 03/2014<br>Date d'impression : 23/05/2018  | ECH : 1:1<br>INDEX : B<br>N° : 06.17<br>STADE : PRO<br>FORMAT : A1               | BUREAU DE CONTROLE :<br>Groupe Qualiconsult<br>QUALICONSULT<br>2, RUE DES HERONS<br>67960 ENTZHEIM  | COORDINATEUR SPS:<br>AGP COORDINATIONS<br>PASCALE GUENDOUKPATI<br>110 RUE DU ZIEGELFELD<br>67100 STRASBOURG<br>06 62 42 47 21<br>CONTACT.AGPCOORDINATION@YAHOO.FR |       |      |      |      |   |            |   |  |   |            |  |  |
| LÉGENDE:<br>  |  | MODIFICATION:<br><table border="1"> <tr> <th>INDEX</th> <th>DATE</th> <th>TYPE</th> <th>VISA</th> </tr> <tr> <td>A</td> <td>19/02/2018</td> <td>MODIFICATION SUITE A LA REUNION AVEC LE PROMOTEUR DU SDIS</td> <td></td> </tr> <tr> <td>B</td> <td>10/04/2018</td> <td>MODIFICATION SUITE A RELIEVE DES PORTES DU 1ER ET 2EME ETAGE</td> <td></td> </tr> </table> |   | INDEX | DATE | TYPE | VISA | A | 19/02/2018 | MODIFICATION SUITE A LA REUNION AVEC LE PROMOTEUR DU SDIS |  | B | 10/04/2018 | MODIFICATION SUITE A RELIEVE DES PORTES DU 1ER ET 2EME ETAGE |  |
| INDEX   | DATE   | TYPE  | VISA  |       |      |      |      |   |            |   |  |   |            |  |  |
| A   | 19/02/2018   | MODIFICATION SUITE A LA REUNION AVEC LE PROMOTEUR DU SDIS   |   |       |      |      |      |   |            |   |  |   |            |  |  |
| B   | 10/04/2018   | MODIFICATION SUITE A RELIEVE DES PORTES DU 1ER ET 2EME ETAGE  |   |       |      |      |      |   |            |   |  |   |            |  |  |
| <b>ARCHE TYPE</b>   |  |   |   |       |      |      |      |   |            |   |  |   |            |  |  |