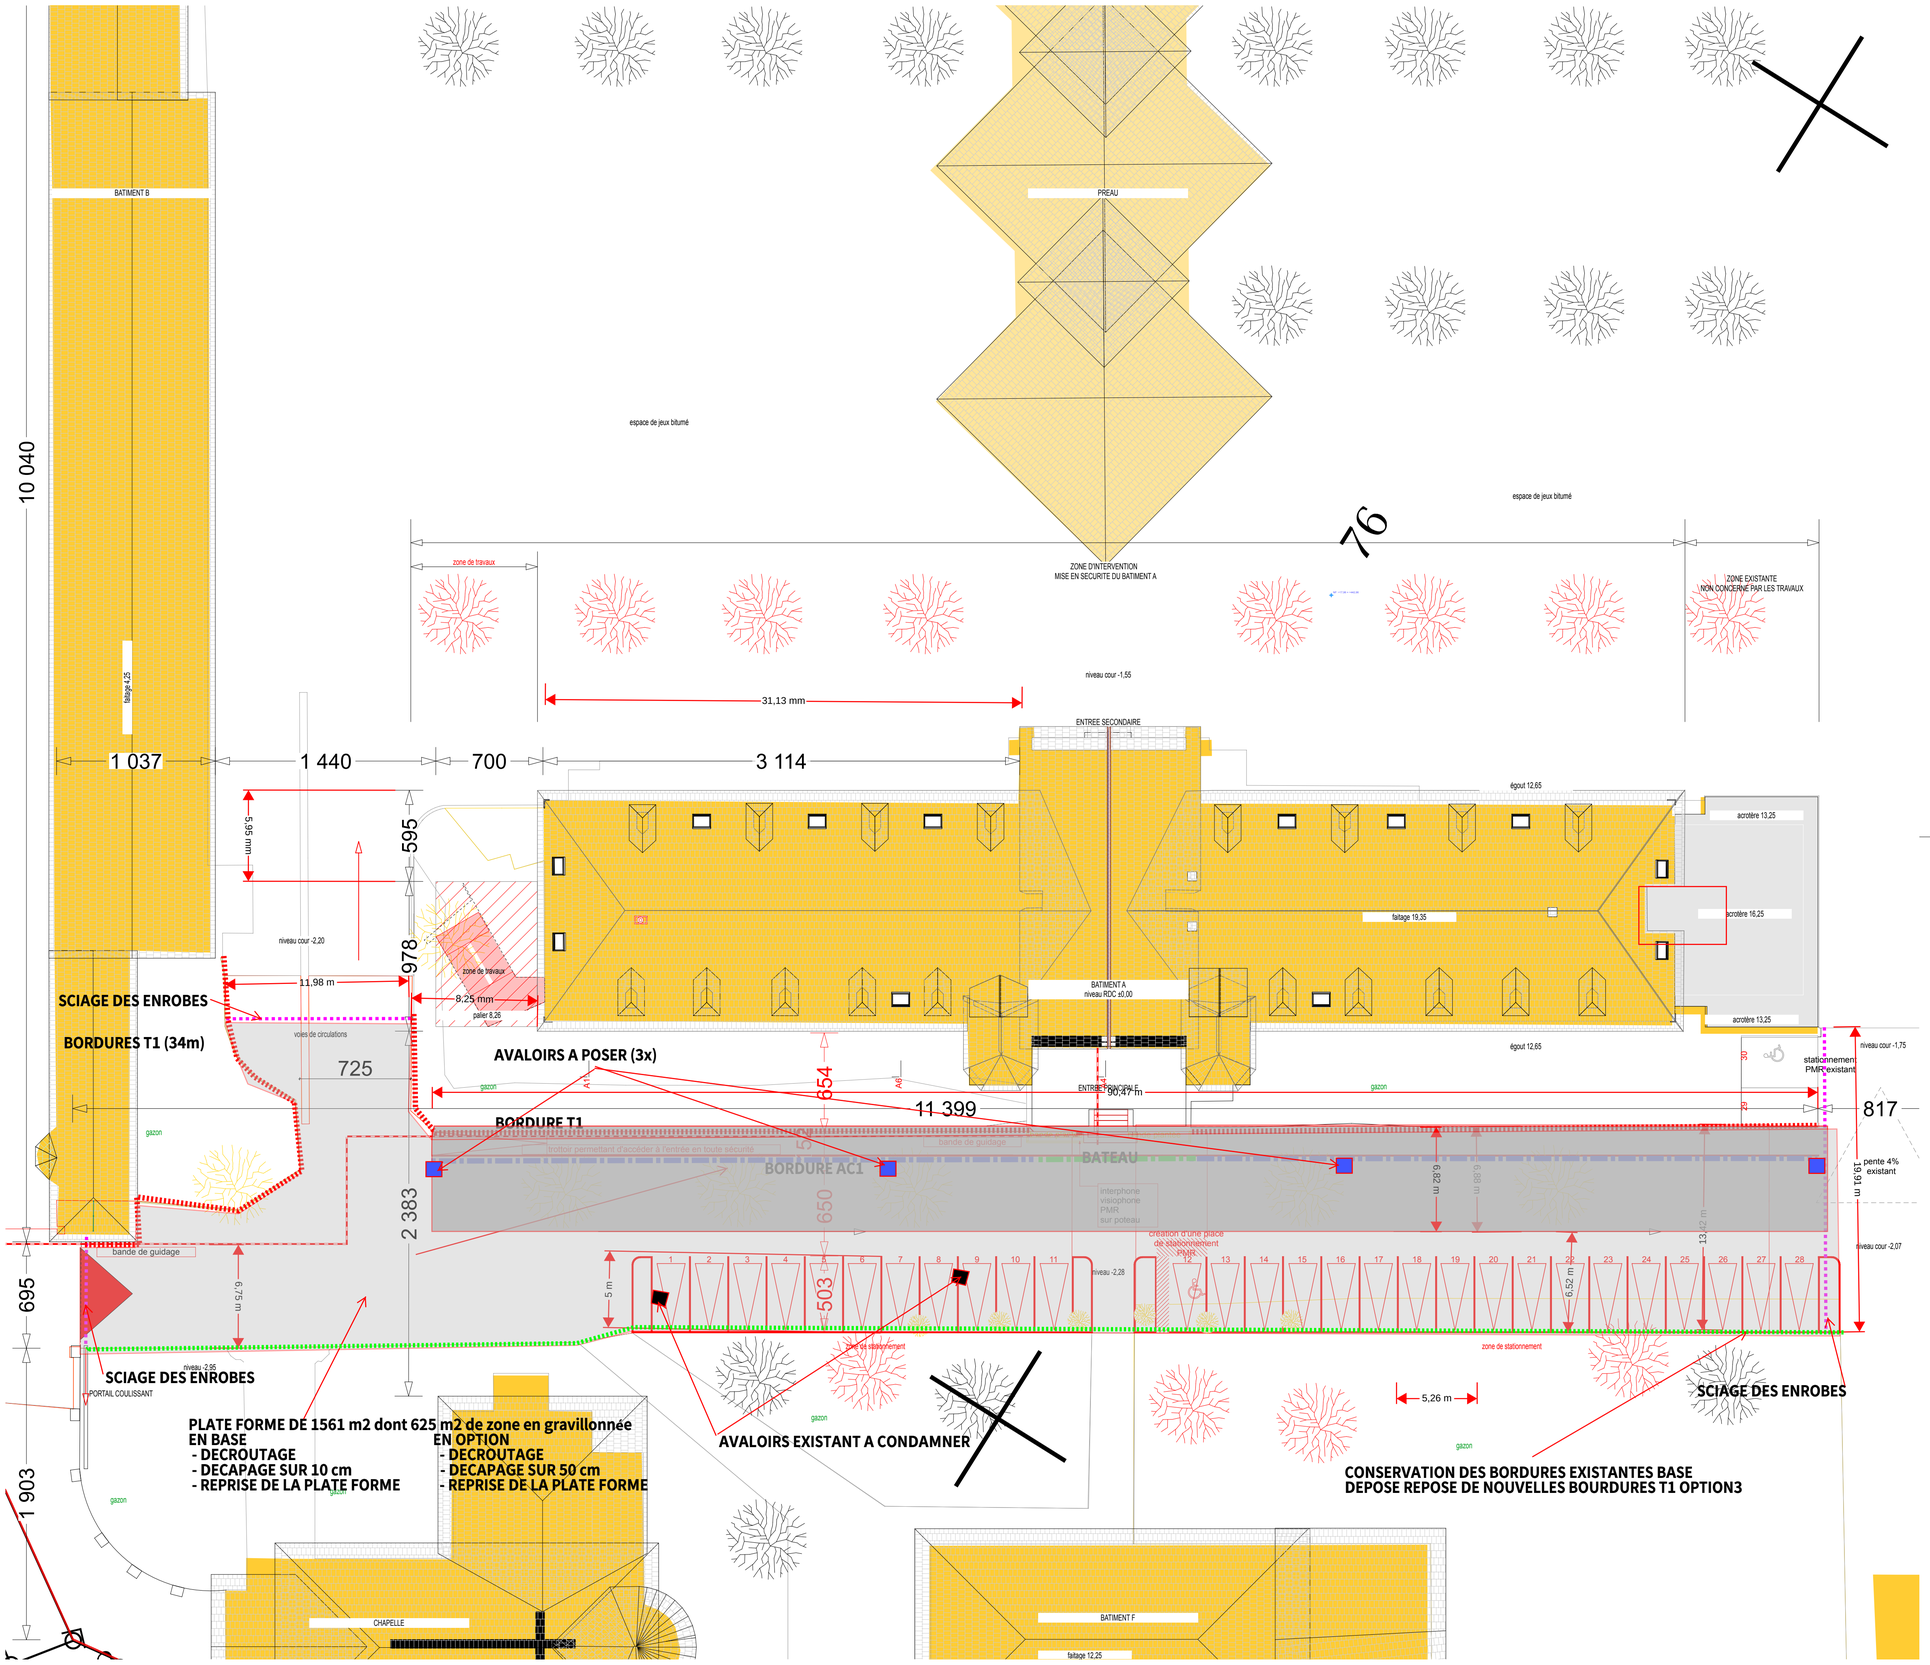

MAITRE D'OUVRAGE:

Collège des Missions Africaines

Un espace pour grandir

1, RUE DES MISSIONS AFRICAINES
67500 HAGUENAU

MAITRE D'OEUVRE:

ARCHETYPE
SAS D'ARCHITECTURE

JACQUES ORTH & CHRISTOPHE BURY ARCHITECTES

32A RUE DES FILEURS - 67240 BISCHWILLER
TÉL. 03 88 53 98 98 - FAX. 03 88 53 98 99
AGENCE@ARCHETYPE-SAS.FR - ARCHETYPE-SAS.FR

PROJET :

MISE EN SECURITE INCENDIE ET ACCESSIBILITE DU BATIMENT "EXTERNAT"
1, RUE DES MISSIONS AFRICAINES
67500 HAGUENAU

DÉSIGNATION:

PLAN DE REPERAGE SE RAPPORTANT AUX TRAVAUX DE VRD

BUREAU ETUDE STRUCTURE - FLUIDE :	ECONOMISTE :	BUREAU ETUDETECHNIQUE :	BUREAU SSI :
SRIG INGÉNIEURS CONSEILS ASSOCIÉS S.A. 13 RUE DU CHÂTEAU D'ANGLETERRE 67300 SCHILTIGHEIM	BMA INGENIERIE 6 ROUTE DE TURCKHEIM 68230 NIEDERMORSCHWIHR		FIBE 7A RUE DE LA BATTERIE 67118 GEISPOLSHEIM

				BUREAU DE CONTROLE:	COORDI. CSPS:
Date de création : 03 2014 Date d'impression : 15/05/2018	ECH : 1/0,2m 1:200	INDEX : B		Groupe Qualiconsult QUALICONSULT 2 RUE DES HERONS 67960 ENTZHEIM	A. D. E. PASCALE GUENOUKPATI 06 62 42 42 21 ADEPGI@YAHOO.FR
AFFAIRE: 847A	STADE: PRO	N°: 06.1	FORMAT : A1		

LÉGENDE:

10 9 8 7 6 5 4 3 2 1

N

MODIFICATION:

INDEX :	DATE :	TYPE:	VISA:
A	19 02 2018	MODIFICATION SUITE À LA RÉUNION AVEC LE POMPIER DU SDIS	
B	10 04 2018	MODIFICATION SUITE À RELEVE DES PORTES DU 1ER ET 2EME ETAGE	

ARCHETYPE